


舞台平面図

紋別郡湧別町栄町219番地の1
 TEL 01586-5-3189
 FAX 01586-5-3191

公演名 _____

平成 年 月 日 ()
 公演時間 時 分

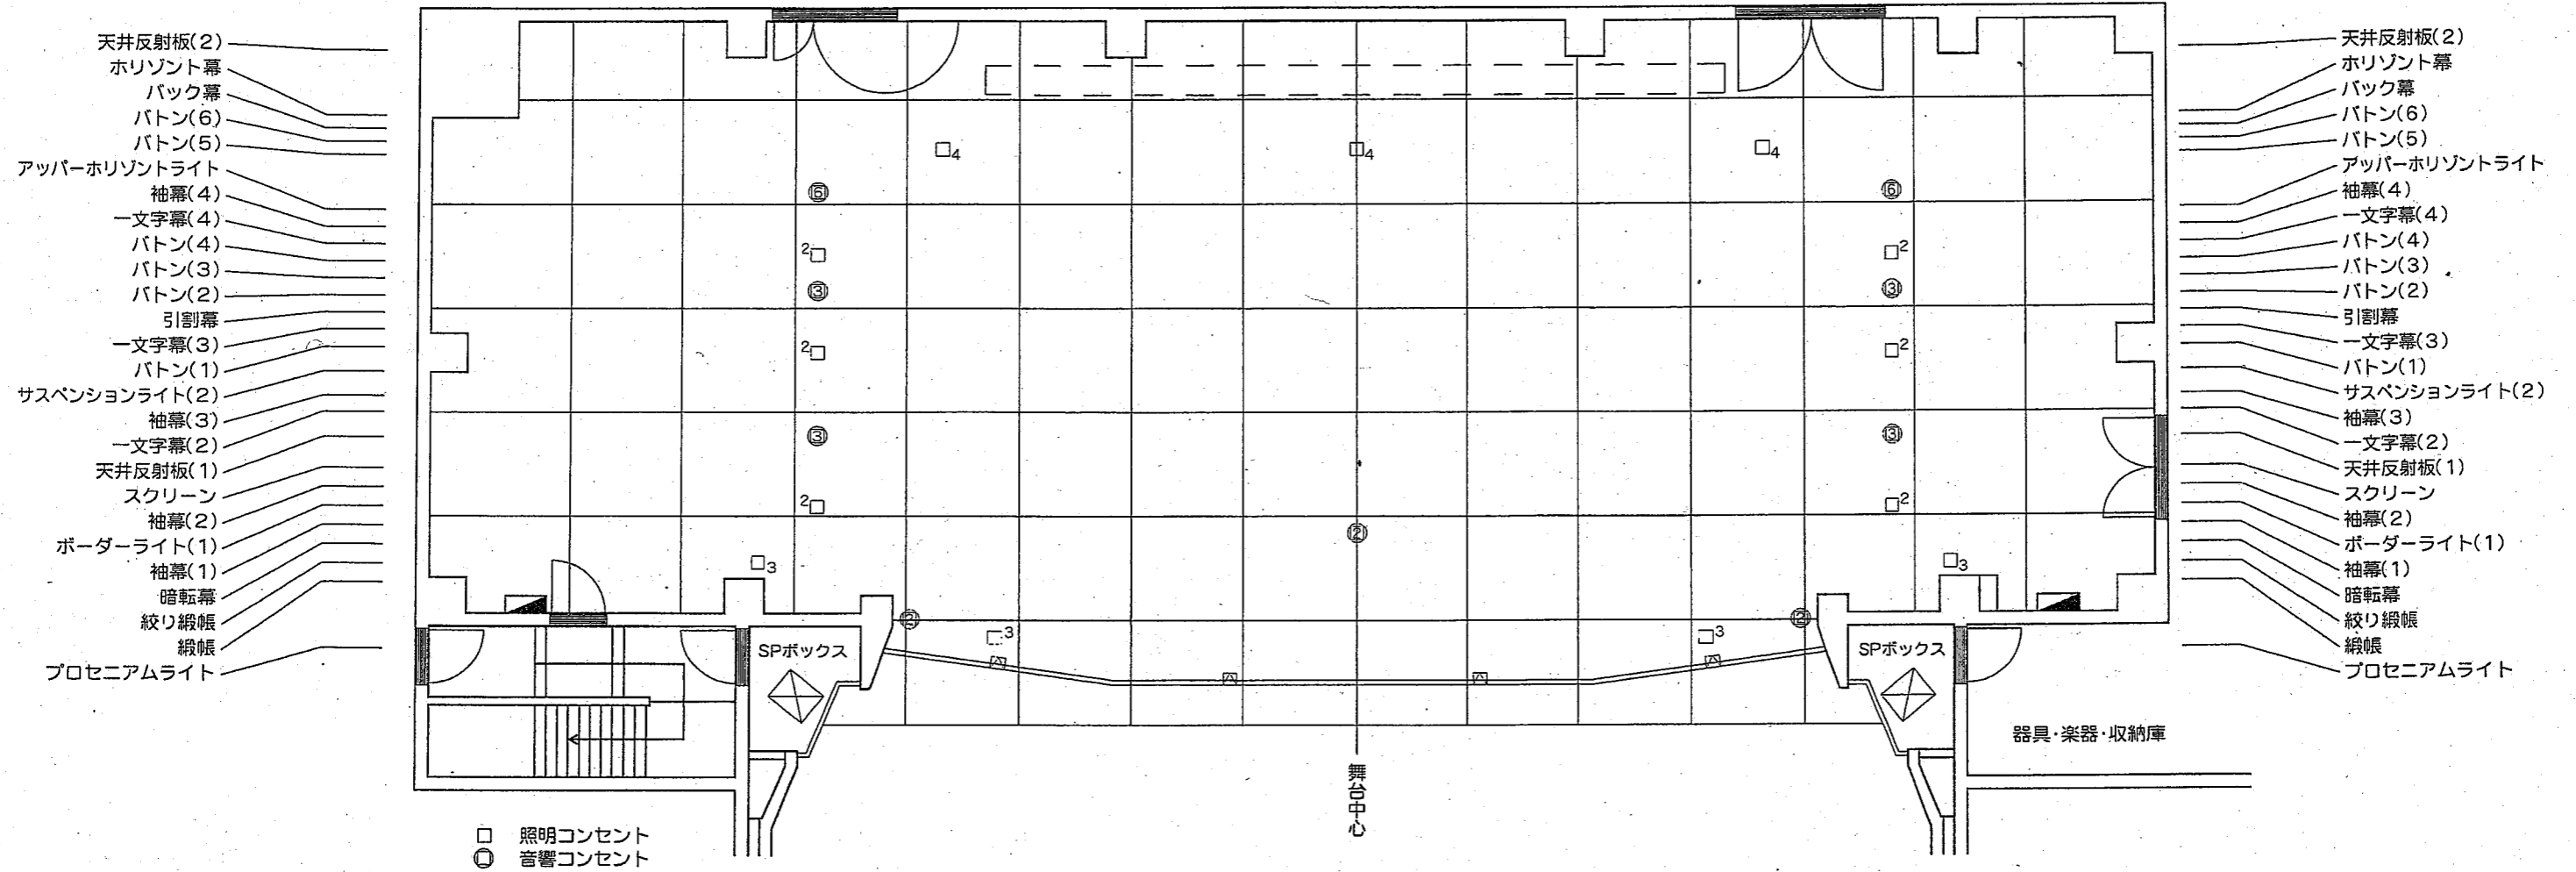

1
 100

客 席

間口 15 m
 奥行 10.4 m
 高さ 9 m